


LIMITE DE RECINTO EN PLANTA SOTANO

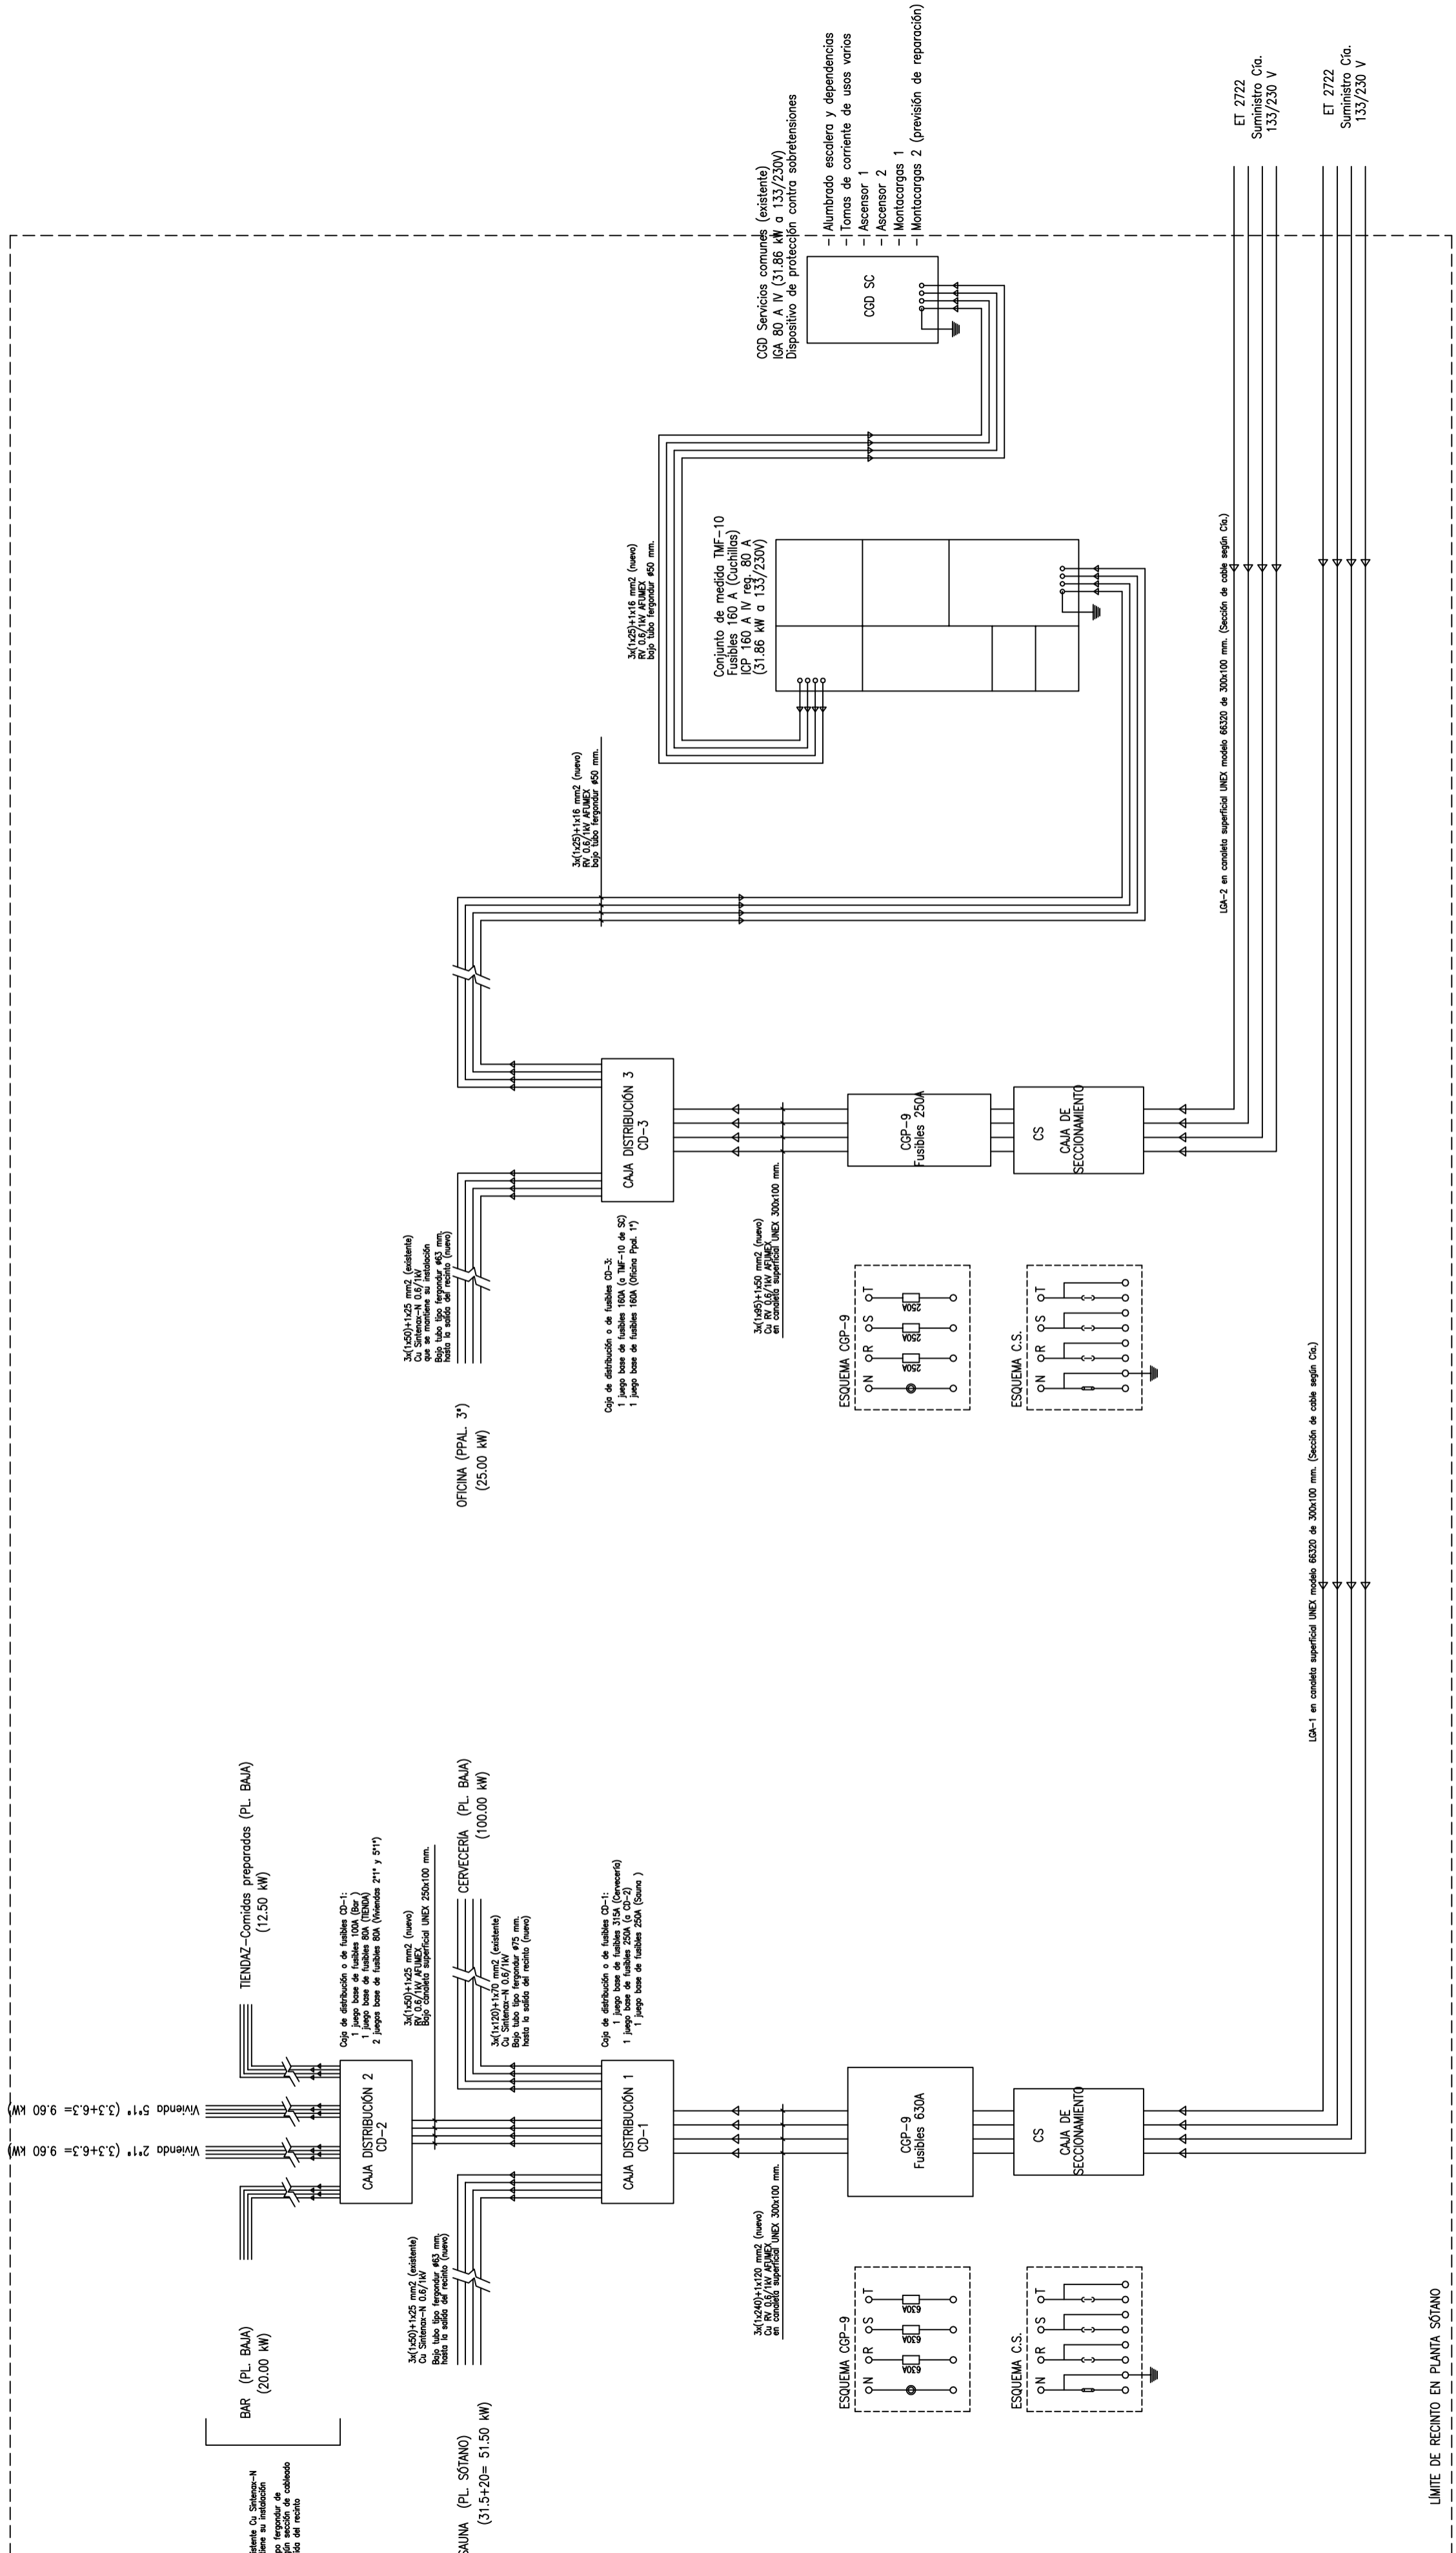

LIMITE DE RECINTO EN PLANTA SOTANO

INSTALACIONES CONTRA INCENDIOS NECESARIAS EN EL RECINTO:

- INSTALACIÓN DE EXTINTOR DE CO2 DE 6 KG. (1 UD.)
- INSTALACIÓN DE ALUMBRADO DE EMERGENCIA SOBRE PUERTA Y SOBRE CGD DE SERVICIOS COMUNES (2 UD.)
- INSTALACIÓN DE PUERTA CORTA FUEGOS IE2-60-C5 EN ACCESO A RECINTO (1 UD.)
- INSTALACIÓN DE VENTILACIÓN Y COMPUERTA CORTA FUEGOS IE-60 DE CIERRE AUTOMÁTICO (1 UD.)

CGD Servicios comunes (existente)
 CGD 80 mVA (31,86 kW a 133/230V)
 Dispositivo de protección contra sobretensiones

- Alumbrado escalera y dependencias
- Tomas de corriente de usos varios
- Ascensor 1
- Ascensor 2
- Montacargas 1
- Montacargas 2 (previsión de reparación)

ET 2722
 Suministro Cía.
 133/230 V

ET 2722
 Suministro Cía.
 133/230 V

LCA-2 en canalita superficial UNEX modelo 66320 de 300x100 mm. (Sección de cable según Cta.)

LCA-1 en canalita superficial UNEX modelo 66320 de 300x100 mm. (Sección de cable según Cta.)